


# SIAEP de St VIVIEN DE MEDOC

## Travaux d'équipement et de raccordement du forage d'adduction d'eau potable « Les Piots 3 » sur la commune de Saint Vivien de Médoc

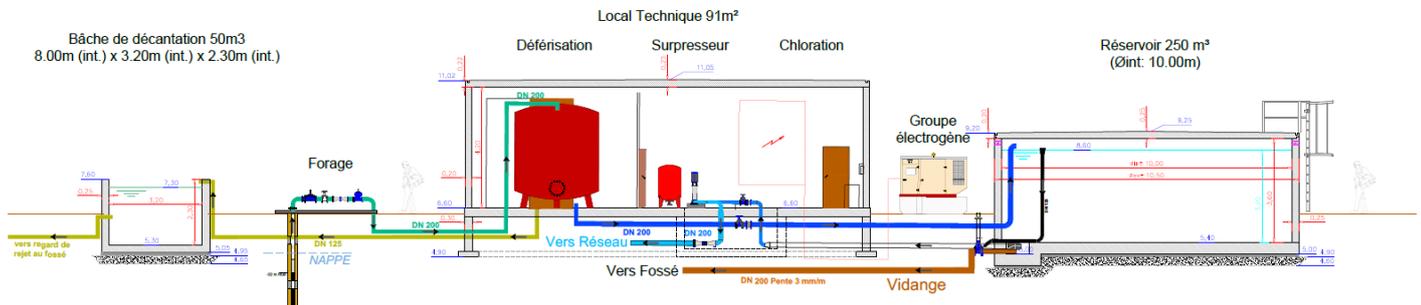

### CARACTERISTIQUES TECHNIQUES


Débit horaire	120	m³/h
Débit journalier	2 400	m³/j
Budget	874 550	€ HT

### DESCRIPTIF GENERAL

Afin de sécuriser l'approvisionnement en eau potable et, compte tenu de ses perspectives de développement urbain et de l'effondrement du forage des Piots 2, le SIAEP DE SAINT VIVIEN DE MEDOC a engagé un programme de renforcement et de sécurisation de l'approvisionnement en eau potable pour le territoire. Le présent marché concerne la construction d'une nouvelle station de déferrisation et de distribution à partir du forage des Piots 3.



**Usine de potabilisation de St Vivien de Médoc**

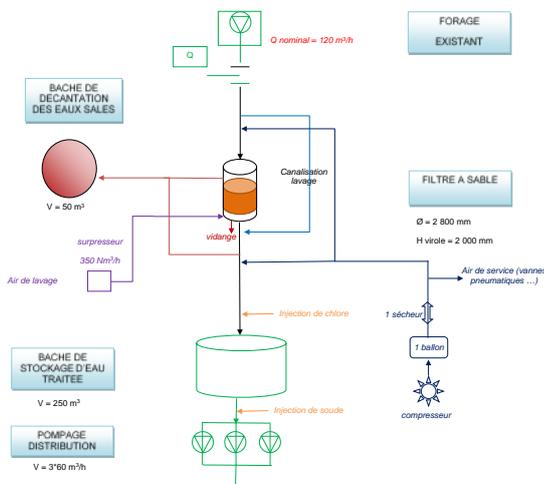

L'installation comprend :

- Mise en place des équipements de forage et hydraulique,
- Déferrisation biologique,
- Equipements de lavage,
- Neutralisation des eaux à la soude,
- Désinfection à l'Eau de Javel,
- Refoulement vers le réseau.

<b>Maître d'œuvre</b>	<b>Canalisations Génie Civil</b>	<b>Equipements</b>
		

**En cours de réalisation**